



HEE GUN
ARCHITECTS & ENGINEERS

희건건축사사무소


TEL. (031) 234-9153
FAX. (031) 234-9154

공 사 명
PROJECT TITLE :

만석공원 테마화장실
신 축 공 사

주 기
NOTE :

*. 공사시 자재 및 자재역상 선정은
발주자와 감독관의 승인율 득한 후
결정할 것.

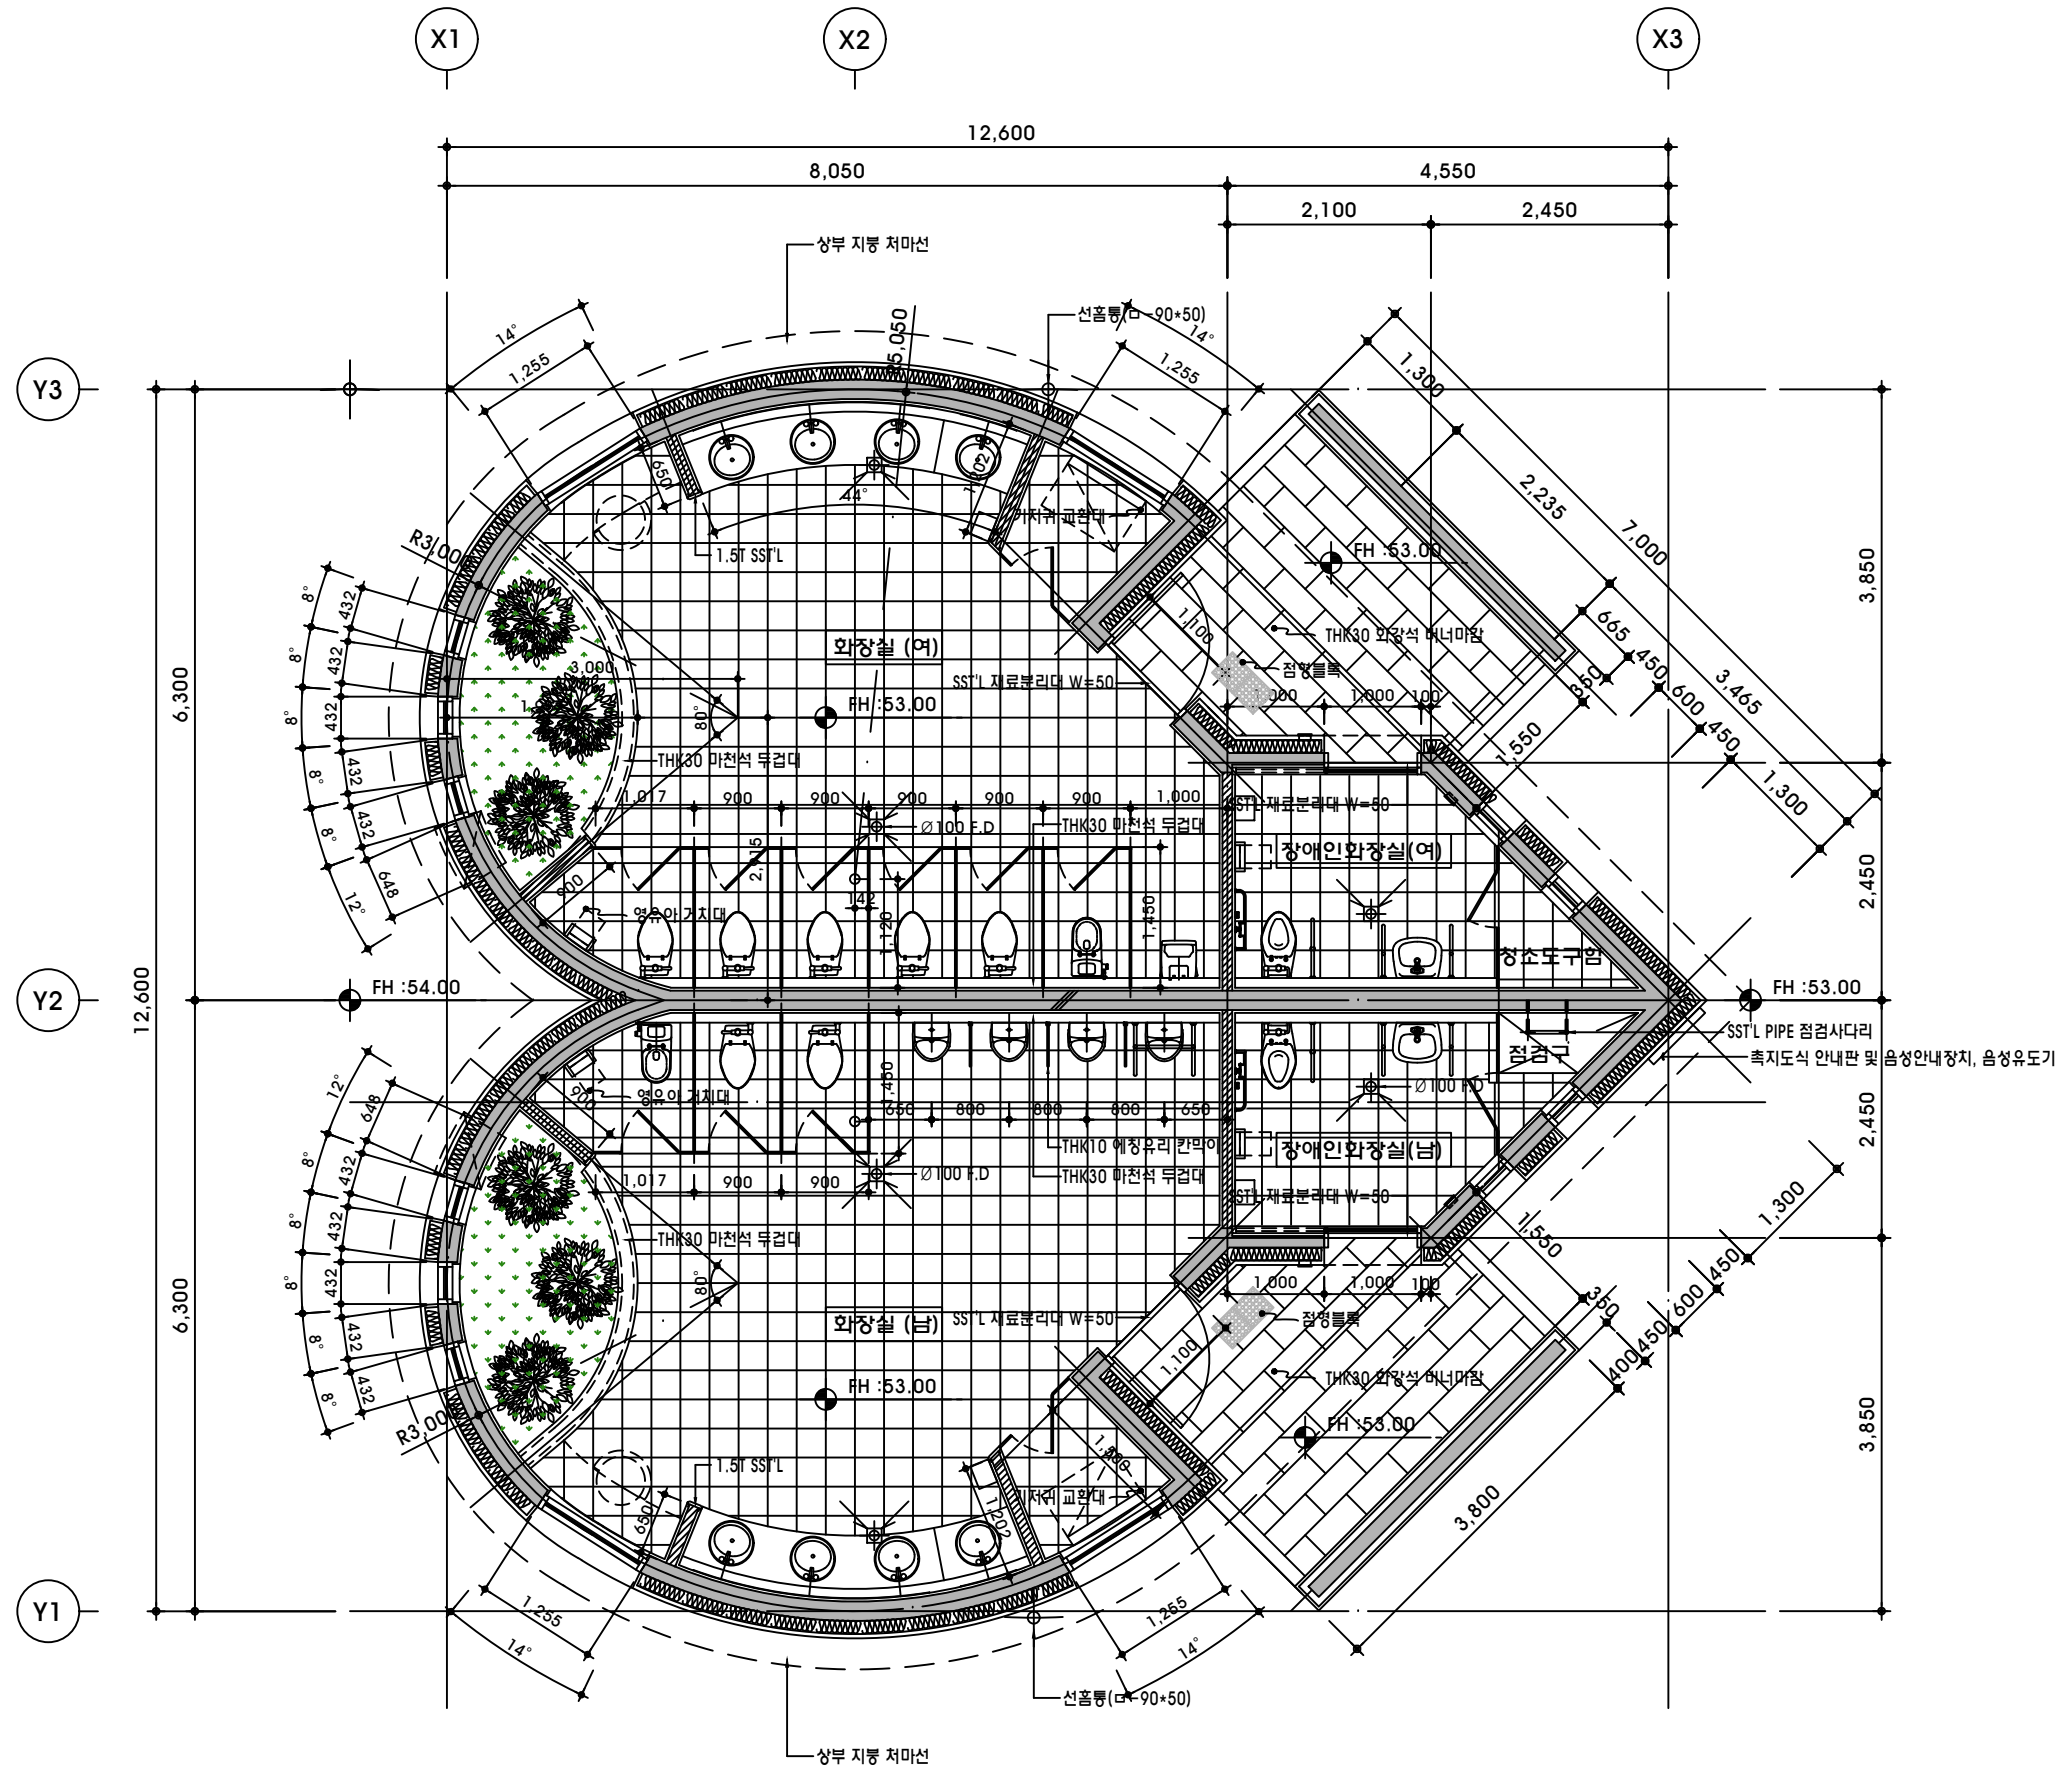

1
A

1층 평면도

SCALE : 1/80(A3)

REV. NO.	REV. DESCRIPTION	DATE

설 계
DRAWN BY :

검 토
CHECKED BY :

심 사
SUBMITTED BY :

승 인
APPROVED BY :

기 계
ELECTRICAL :

장 기
ELECTRICAL :

일 차
DATE : 2019. 07.

축 적
SCALE : 1/80 (A3)

도 면 명
DRAWING TITLE :

1층 평면도

도 면 번호
DRAWING NO : A - 102

일련번호
SHEET NO :